


↑ サーキット ↑

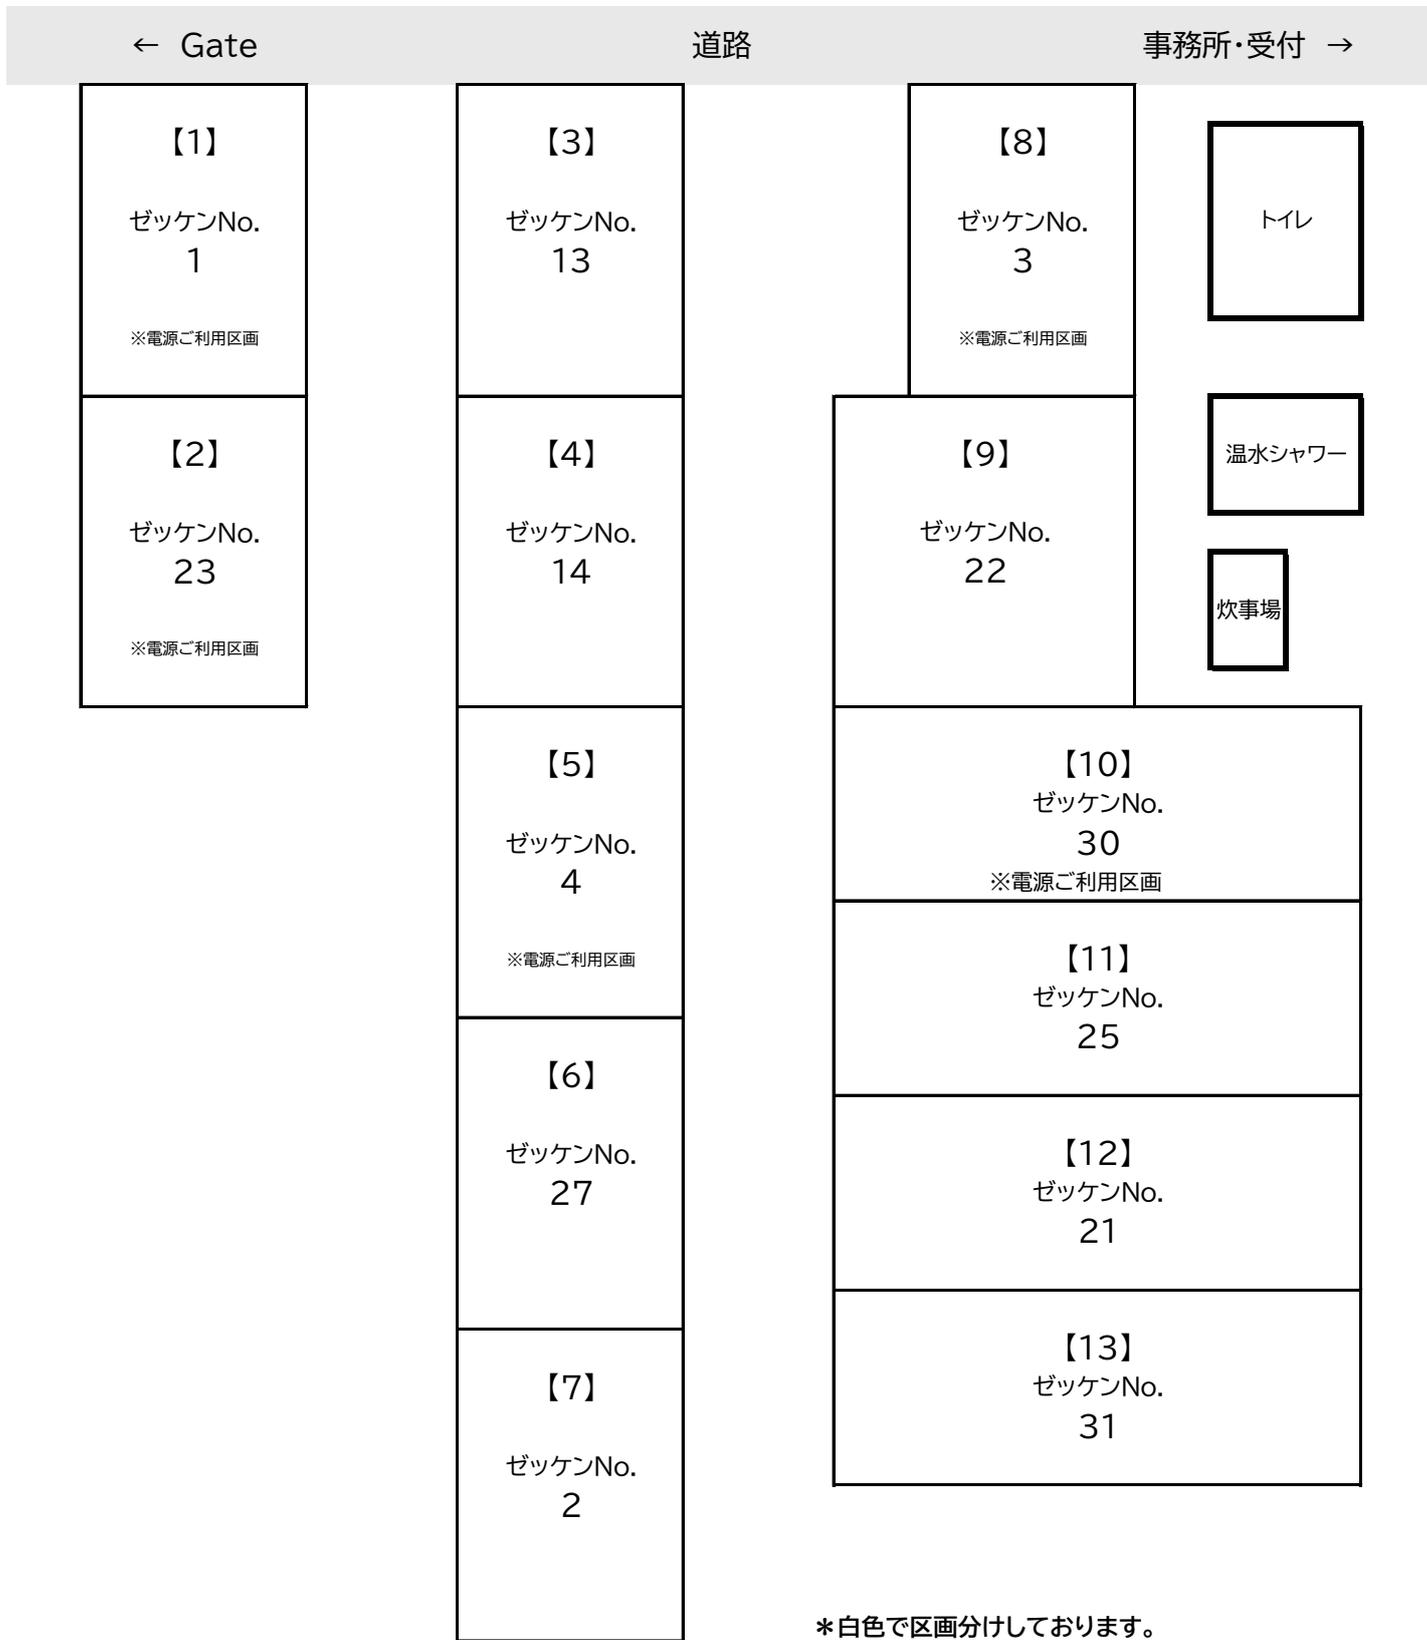

*白色で区画分けしております。
*図面と現状に相違がある場合は現状優先とします。