


↑ サーキット ↑

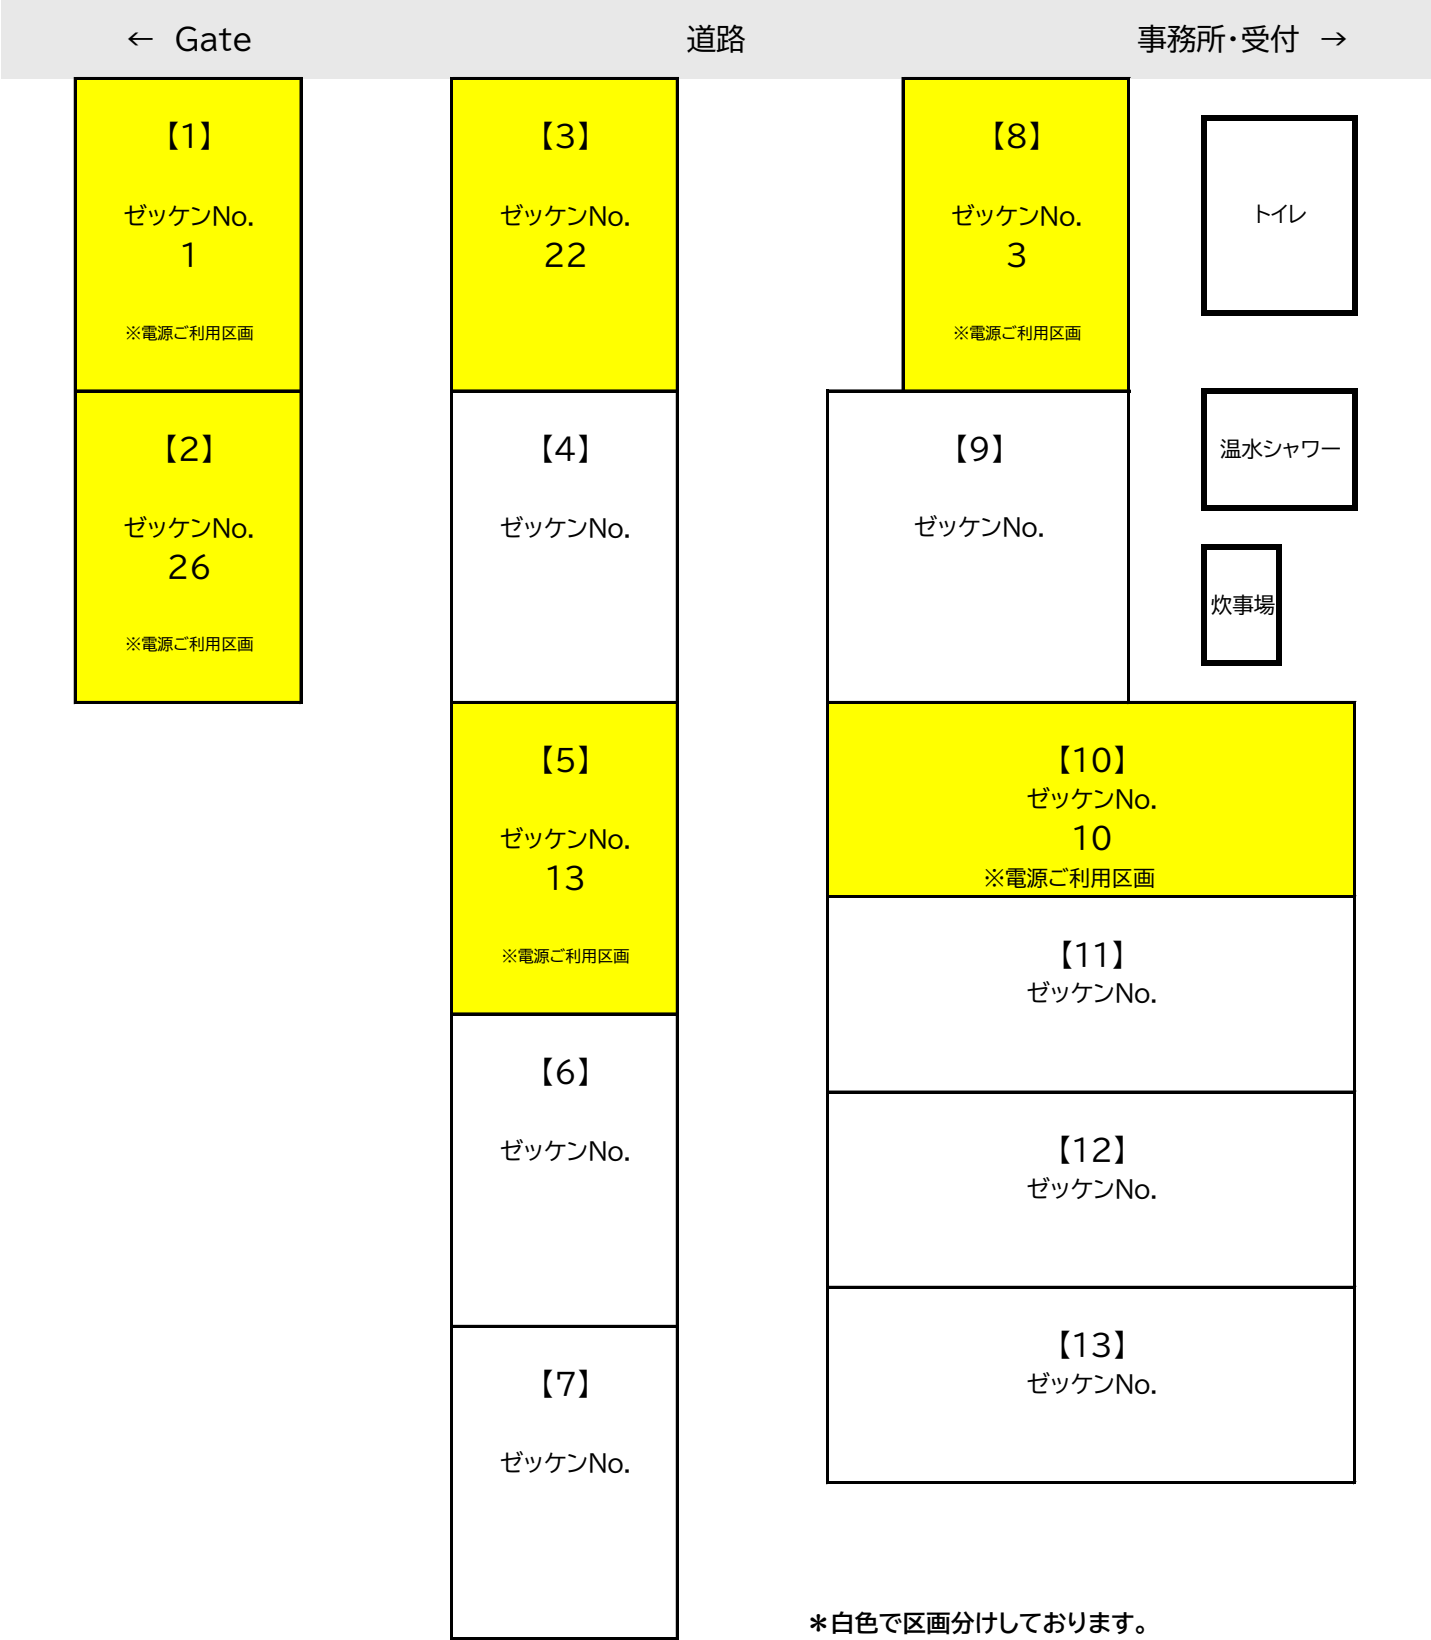

* 白色で区画分けしております。
* 図面と現状に相違がある場合は現状優先とします。



↓ 新東京ヘリポート ↓