


↑ サーキット ↑

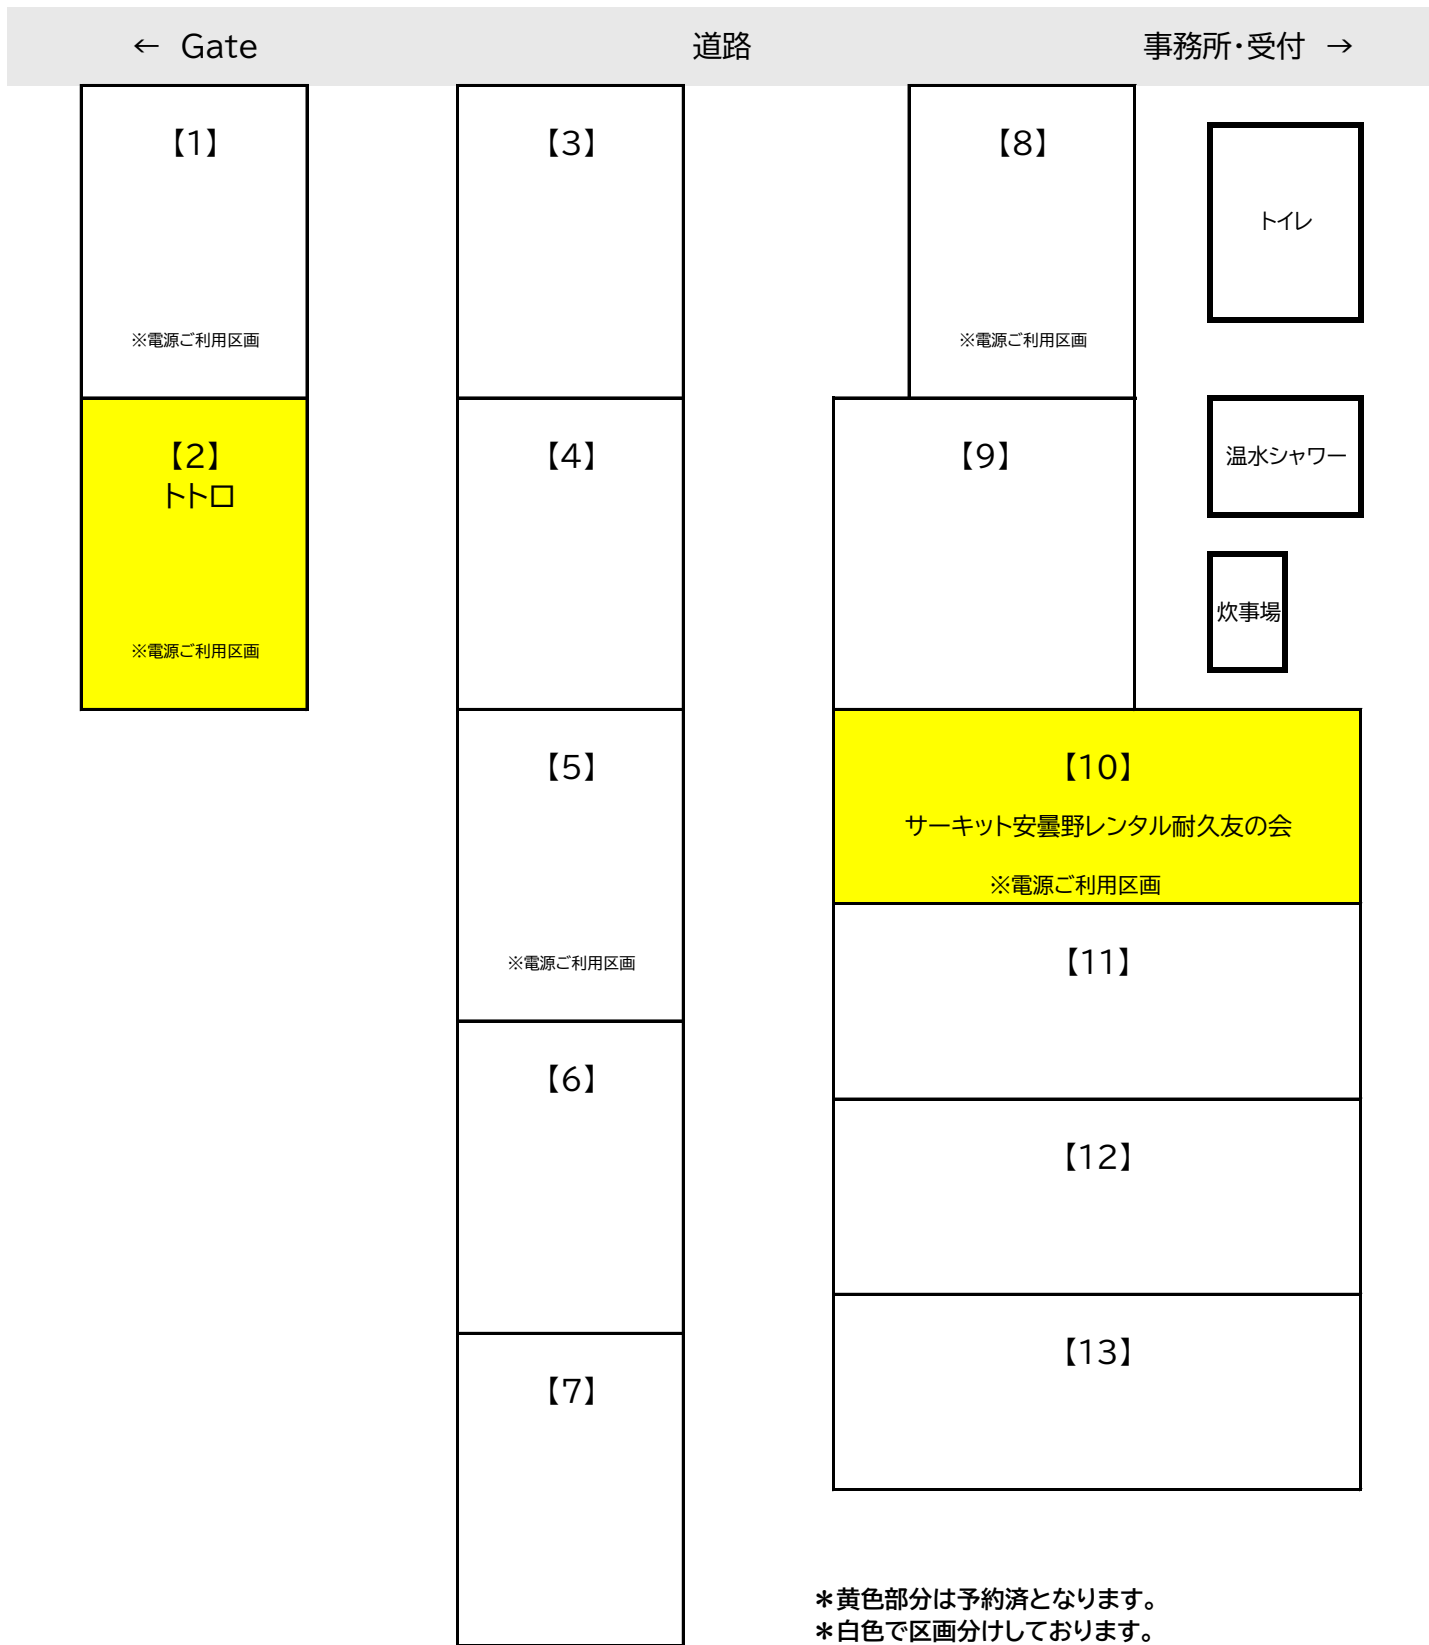

\*黄色部分は予約済となります。  
 \*白色で区画分けしております。  
 \*図面と現状に相違がある場合は現状優先とします。